



ОПОРЕН ПЛАН:

ЛЕГЕНДА:

- Граница на имот
— Регулационни линии

II-озел. Номер на УПИ

37 Номер на квартал



Проект: Изменение на ПУП-ПРЗ за имот с
идент. 63207.501.162, попадащ в УПИ
II-озел., в кв. 37 по плана на гр. Рудозем,
общ. Рудозем.

Мащаб: 1:500

Дата : 01.2024г.

Лист : №:1/3

Проектант:

Възложител:

ЧЕРТЕЖ:

ПЛАН ЗА РЕГУЛАЦИЯ

арх. Шебан Билянов

Община Рудозем

ЧАСТ:

Устройствено
планиране



ЛЕГЕНДА:


- Граница на имот
- Регулационни линии
- II-озел. Номер на УПИ
- 37 Номер на квартал



Проект: Изменение на ПУП-ПРЗ за имот с идент. 63207.501.162, попадащ в УПИ II-озел., в кв. 37 по плана на гр. Рудозем, общ. Рудозем.

Масштаб: 1:500	ЧЕРТЕЖ:	ЧАСТ:
Дата : 01.2024г.	ПЛАН ЗА РЕГУЛАЦИЯ	Устройствено планиране
Лист : №2/3	арх. Шебан Билянов	
Проектант:	Община Рудозем	
Възложител:		

ПРЕДЛОЖЕНИЕ ЗА ИЗМЕНЕНИЕ НА ПР:

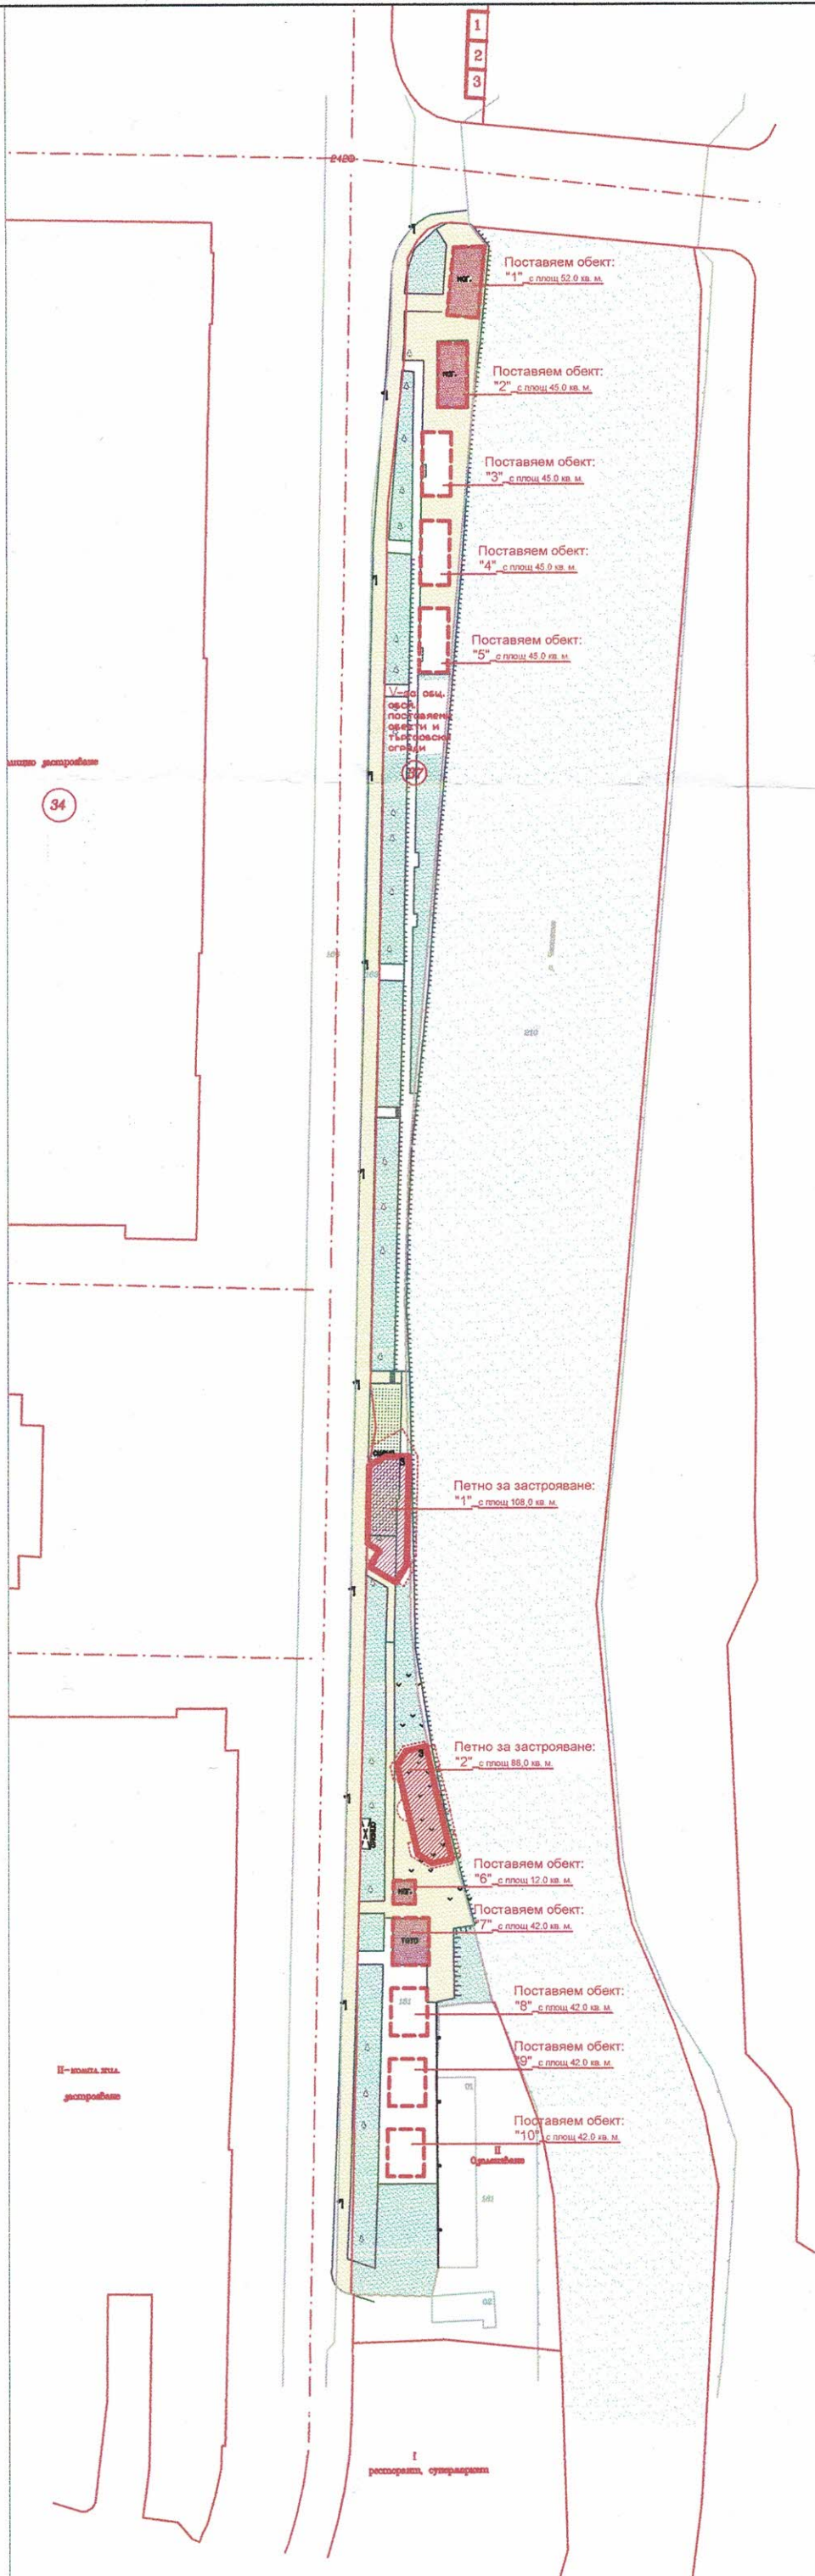

ЛЕГЕНДА:

- Граница на имот
- Регулационни линии

II-озел. Номер на УПИ

37 Номер на квартал



Проект: Изменение на ПУП-ПРЗ за имот с идент. 63207.501.162, попадащ в УПИ II-озел., в кв. 37 по плана на гр. Рудозем, общ. Рудозем.

Масштаб: 1:500

Дата : 01.2024г.

Лист : №:3/3

ЧЕРТЕЖ:

ПЛАН ЗА РЕГУЛАЦИЯ

Проектант:

арх. Шебан Билянов

Възложител:

Община Рудозем

ЧАСТ:

Устройствено планиране

ПЛАН ЗА РЕГУЛАЦИЯ: