

М К Р Б С

КООРДИНАТЕН РЕГИСТЪР
Координатна система | БГС 2005


№	X(m)	Y(m)
1	4596581.14	447726.63
2	4596580.71	447727.10
3	4596595.82	447733.33
4	4596609.62	447740.87
5	4596634.37	447751.51
6	4596648.33	447755.15
7	4596661.27	447757.29
8	4596677.24	447756.15
9	4596697.20	447747.72
10	4596712.76	447739.07
11	4596735.30	447767.50
12	4596752.69	447777.44
13	4596768.35	447800.00
14	4596760.03	447819.25
15	4596737.15	447865.75
16	4596706.16	447940.68
17	4596711.34	447951.62
18	4596727.02	447954.24
19	4596768.70	447938.13
20	4596797.28	447947.68
21	4596860.40	447994.56
22	4596915.18	448025.36
23	4596923.76	448035.96
24	4596925.08	448048.49
25	4596931.56	448054.23


28	4596995.42	448057.77
29	4596998.00	448061.37
30	4596997.86	448065.24
31	4596988.62	448082.94
32	4596975.27	448098.01
33	4596925.14	448120.63
34	4596921.35	448124.88
35	4596921.66	448128.37
36	4596927.34	448133.07
37	4596947.39	448140.88
38	4596961.45	448140.09
39	4596988.70	448133.60
40	4597003.58	448127.25
41	4597011.00	448121.14
42	4597016.06	448119.06
43	4597021.09	448115.71
44	4597067.90	448067.97
45	4597116.34	448035.94
46	4597169.70	447991.09
47	4597261.71	447985.07
48	4597277.01	447987.24
49	4597279.95	448000.80
50	4597293.37	448008.09
51	4597312.98	448005.37
52	4597341.79	448022.93



25	4596931.56	448054.23
26	4596972.72	448069.48
27	4596990.48	448057.10

52	4597341.79	448022.93
53	4597353.04	448017.13
54	4597364.21	448012.77

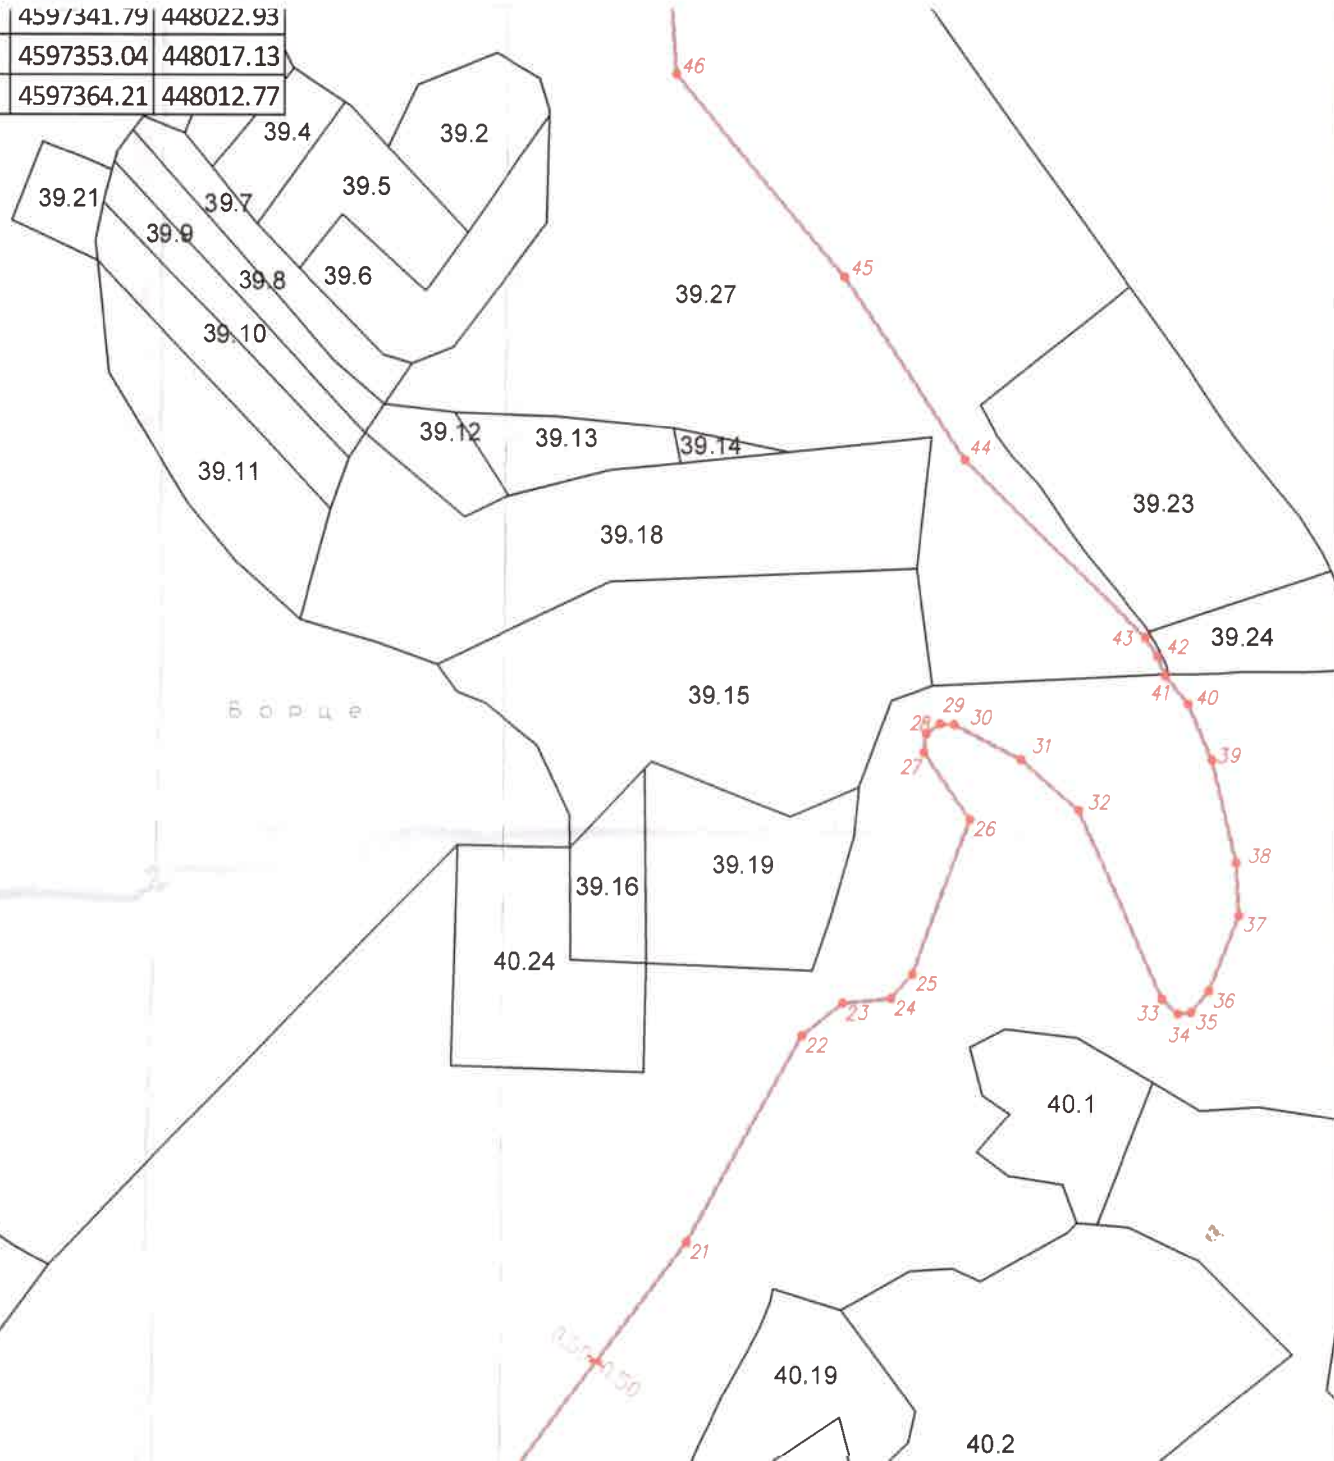

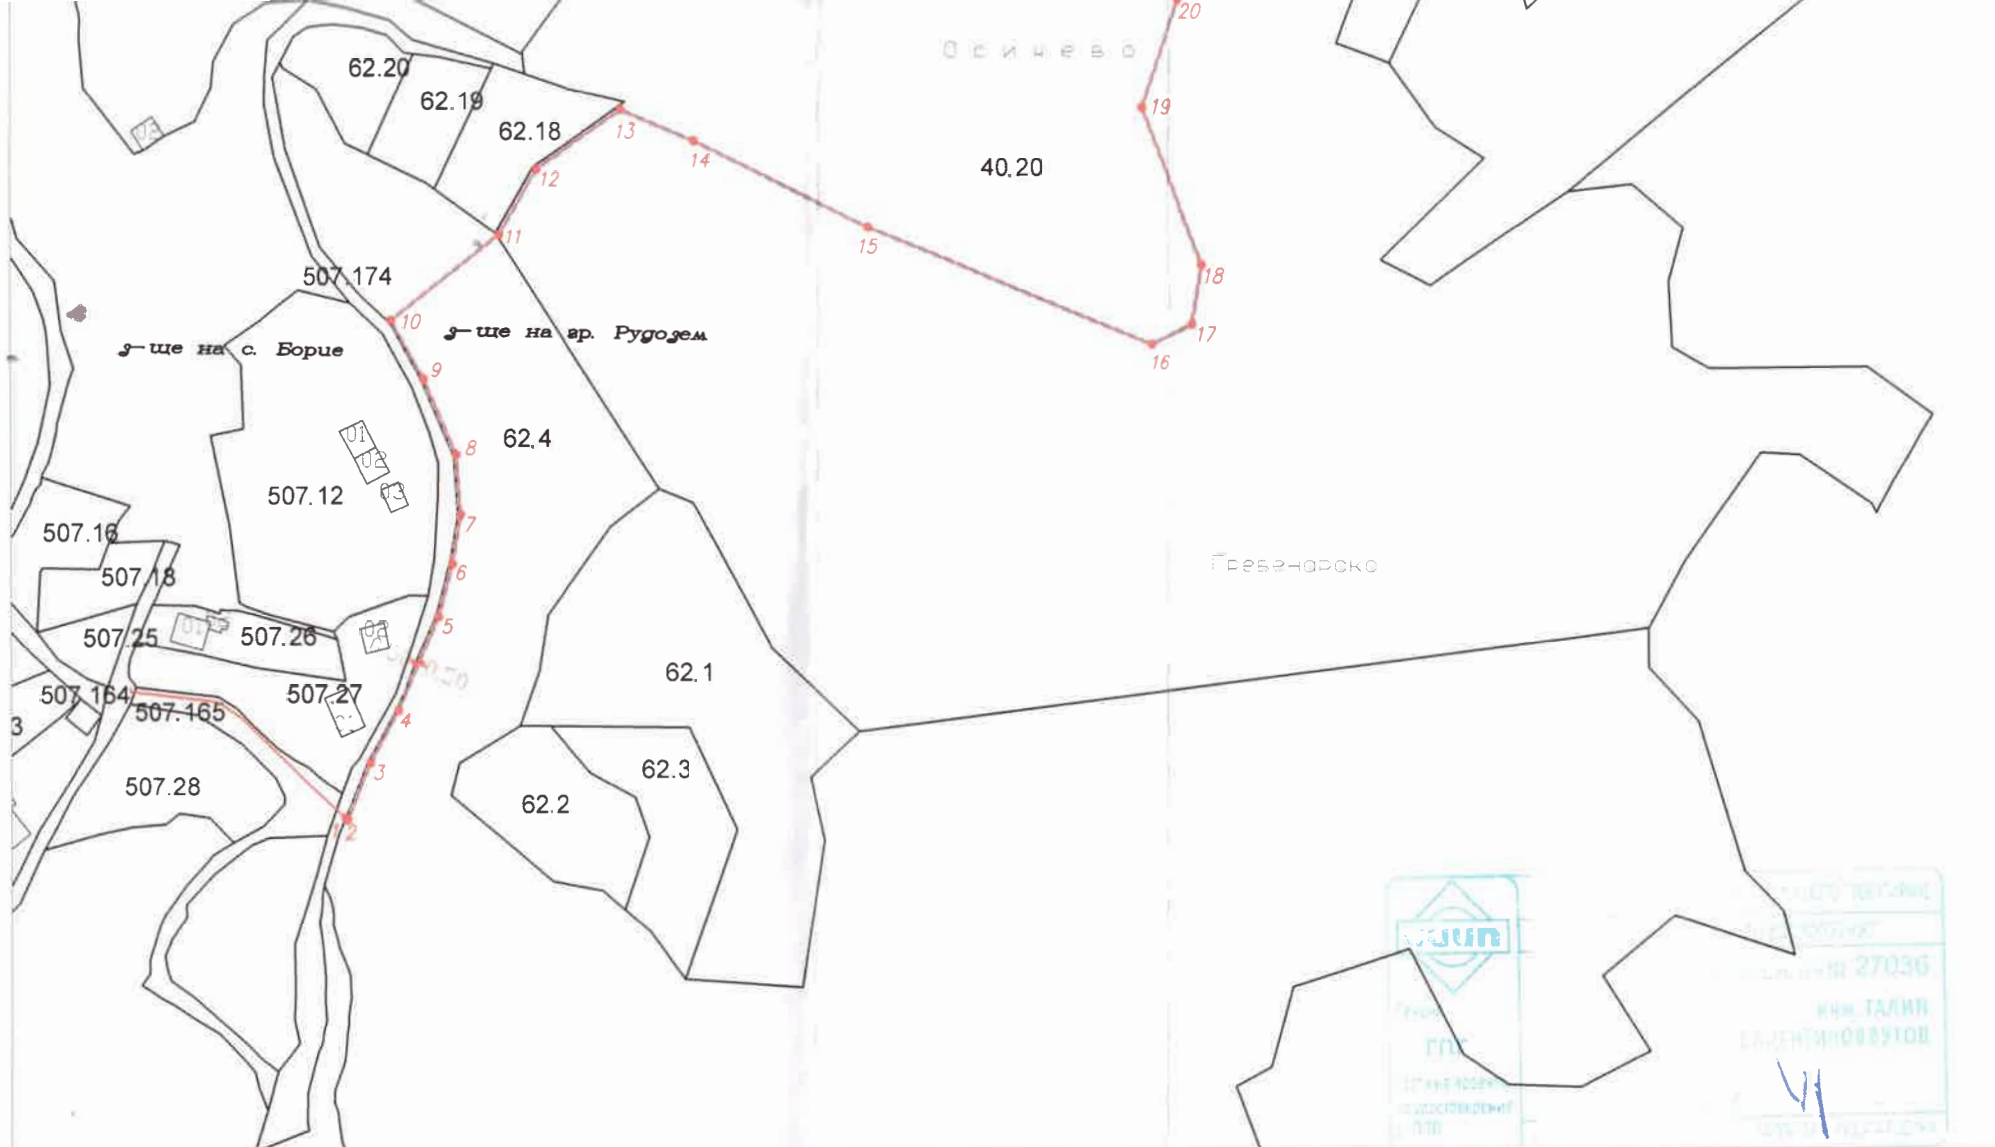

ЛЕГЕНДА:

кабел НН проектен

имоти от АГКК

Сервитут съгласно наредба No 16/9 юни 2004г.
"За сервитутите на енергийните обекти"

ОБЕКТ	Кабел НН за външно ел. захранване на ППС No 3295 на "Цетин България" ЕАД в ПИ 63207.38.2, м. Мурево, гр. Рудозем, общ. Рудозем, обл. Смолян					
ВЪЗЛОЖИТЕЛ	"Цетин България" ЕАД	ЧЕРТЕЖ	ПУП- Парцеларен план и трасировъчен план към ПУП- Парцеларен план			
ПРОЕКТАНТ	инж. Г. Вутов	ЧАСТ	ГЕОДЕЗИЯ	МАЩАБ	М 1: 200С	
			ФАЗА	оконч. проект	ЛИСТ	1
			ДАТА	ЮЛИ, 202'	ВС. ЛИСТА	1