


ОБЩИНА РУДОЗЕМ
ДИРЕКЦИЯ УСТРОЙСТВО НА ТЕРИТОРИЯТА


Изх. № 219
Дата 04.07 20 22 г.

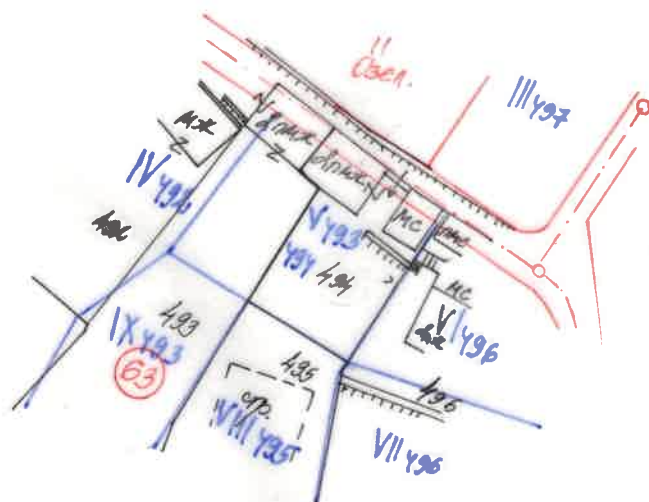

ОБЩИНА РУДОЗЕМ
ДИРЕКЦИЯ УСТРОЙСТВО НА ТЕРИТОРИЯТА

Изх. № 219 М 1: 1000
На УПИ V-20/87 кв. 63
По плана на с. Родопи
Имотът е записан № 1
Документ за собствено право 20/04/2022
Такса 20/04/2022
Ул. рег. е в УЧРД № 1 от 23.04.2022
Де. рег. в УЧРД № 1 от 23.04.2022
Текст 20/04/2022

ПРЕДЛОЖЕНИЕ ЗА ИЗМЕНЕНИЕ НА ПУП
за имот п.л. №494 попадащ
в УПИ V-493,494 в кв.63
по плана на с.Чепинци, общ.Рудозем

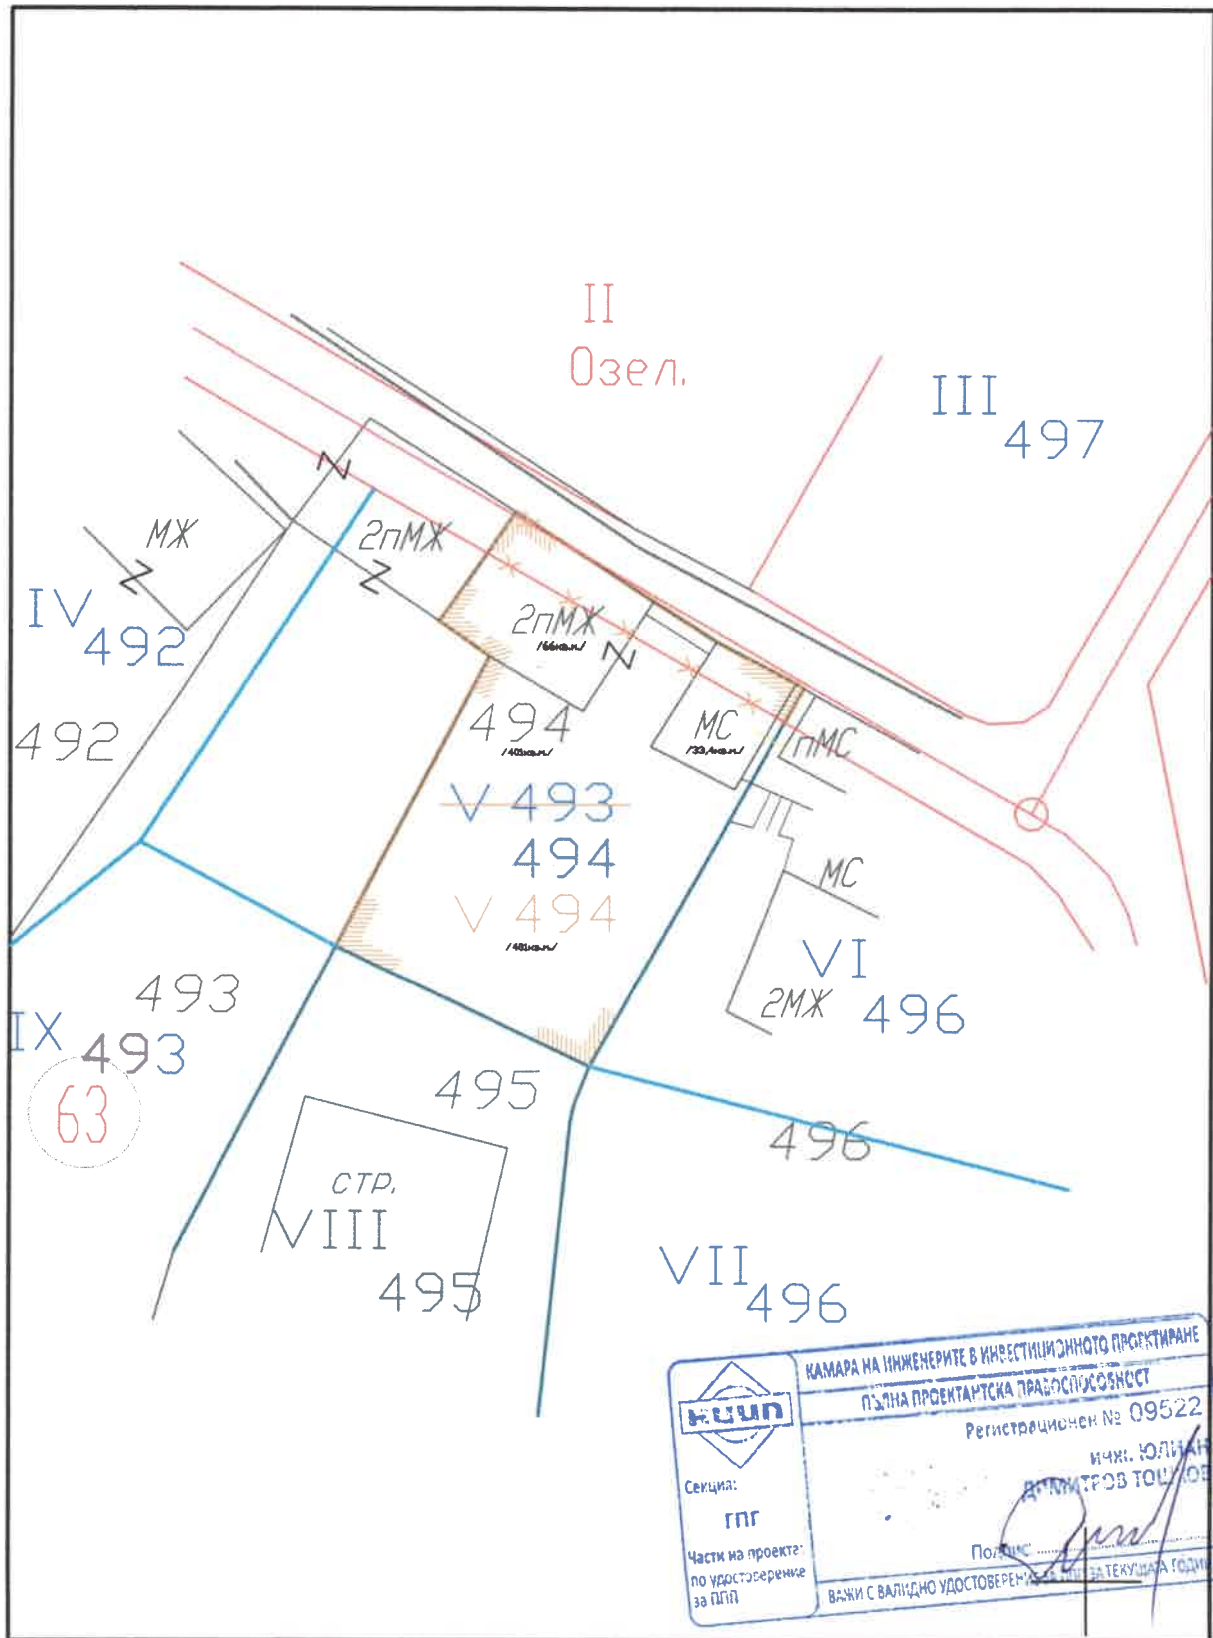

Възложители

- 1: /Сафия Мохамедова Дорсунска/
- 2: /Авде Мохамедова Катрачева/
- 3: /Хилмия Мохамедова Кедикова/