


Приложение № 1 към Заповед на министъра на околната среда и водите

Координатна система: БГС 2005 Кадастрална

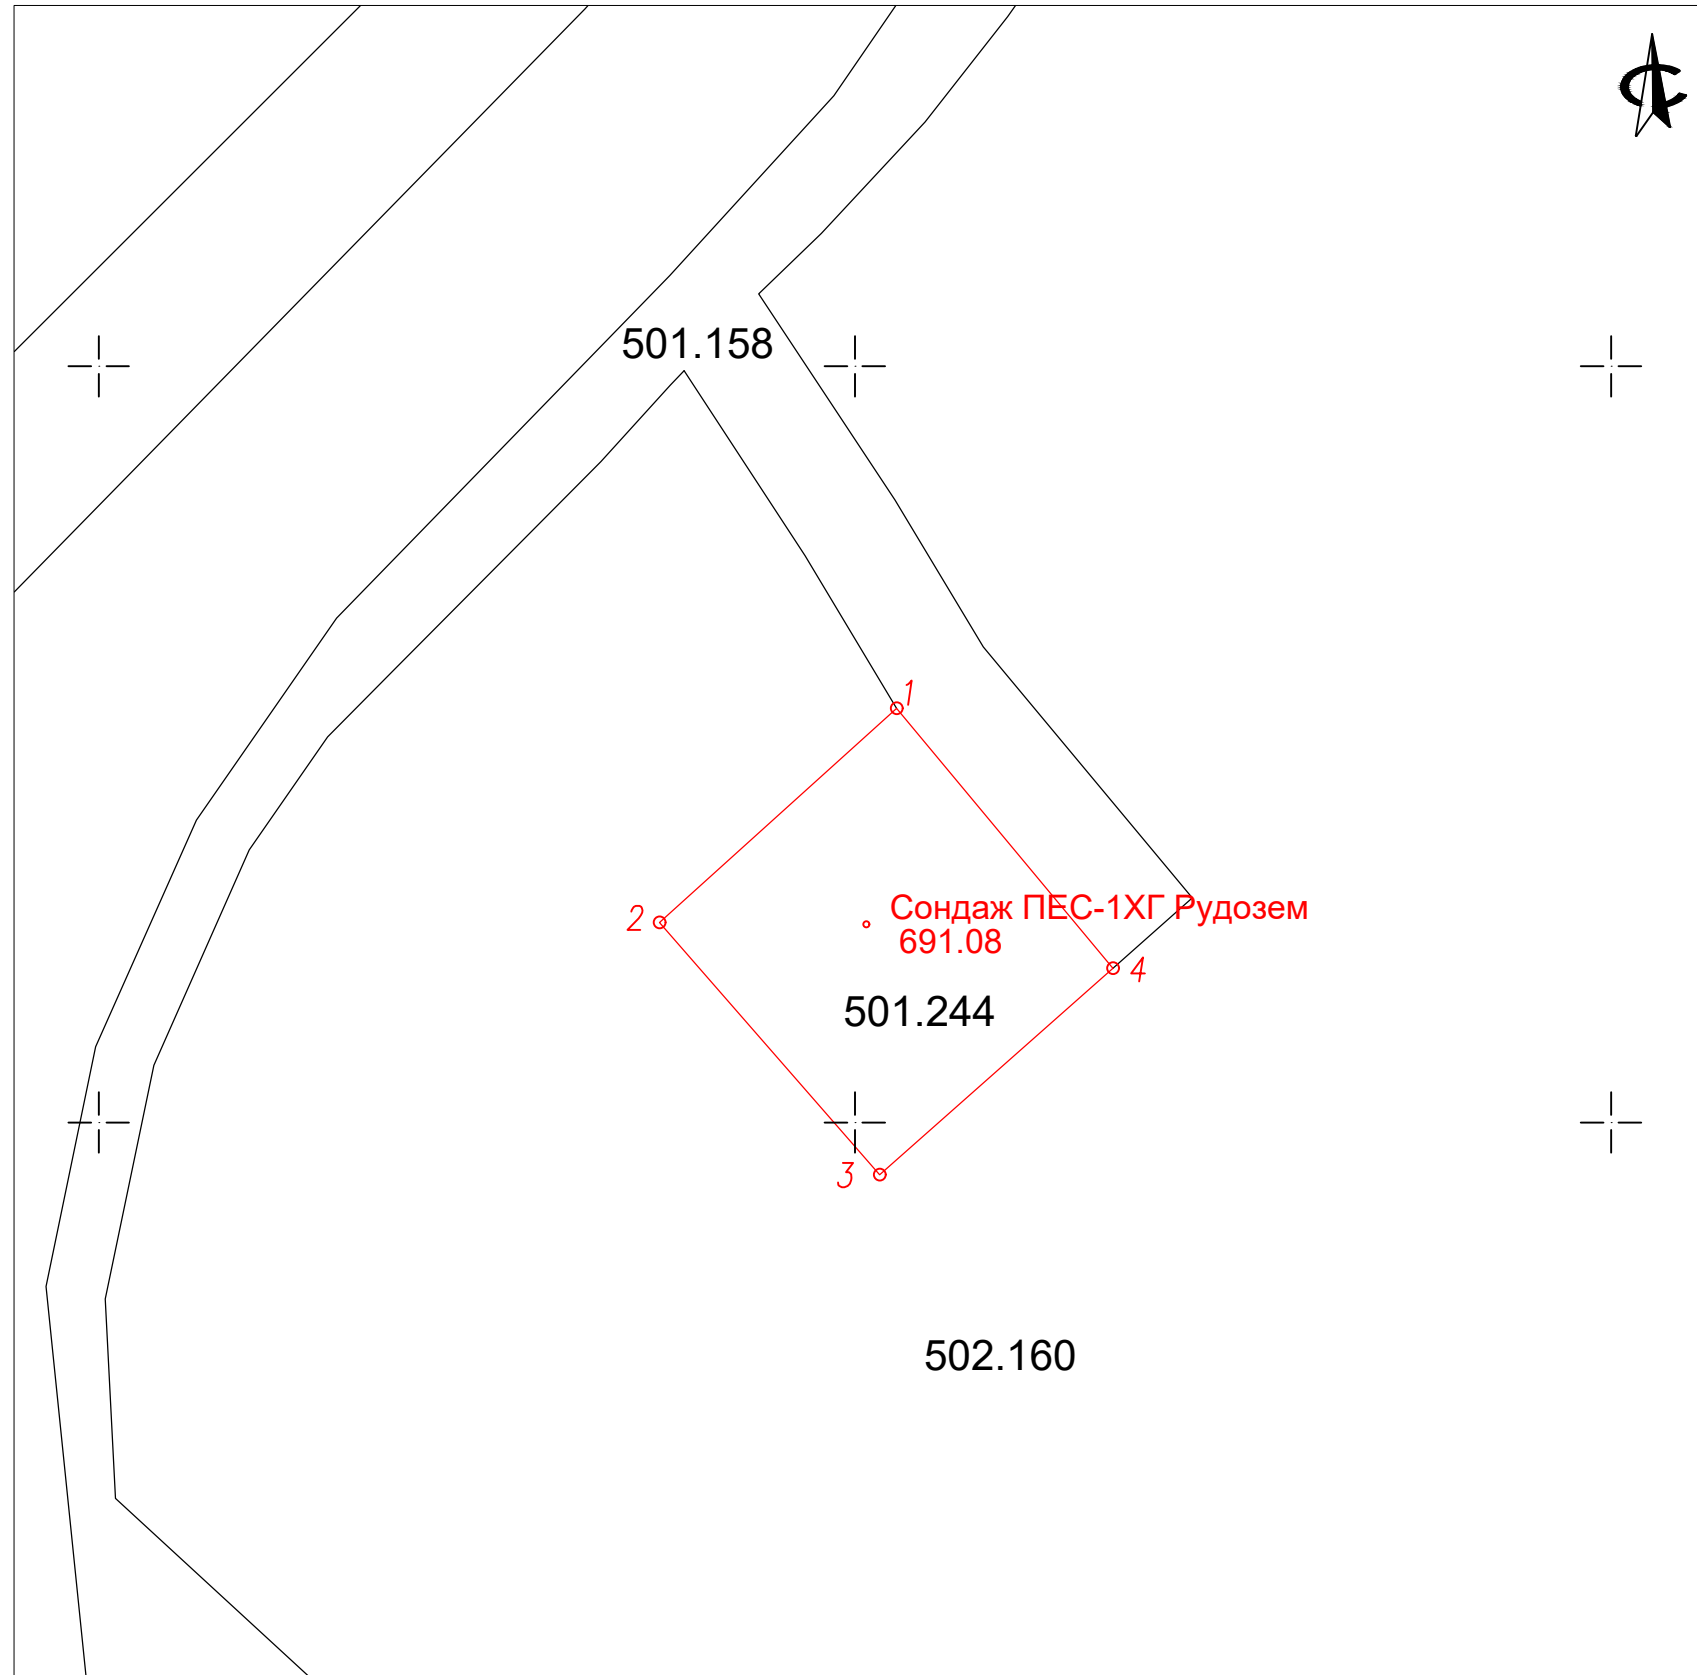

Координати на Пояс I

Координатна система 2005




N	X,m	Y,m
1	4594713.688	445601.383
2	4594706.609	445593.539
3	4594698.324	445600.870
4	4594705.102	445608.531


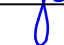
Координати на Пояс I

Координатна система 1970

N	X,m	Y,m
1	4469967.831	8625837.035
2	4469960.562	8625829.367
3	4469952.407	8625836.843
4	4469959.423	8625844.391

Легенда:

	Сондаж ПЕС-1ХГ Рудозем 691.08	Сондаж N
		Кота терен
		СОЗ ПОЯС 1

ОБЕКТ	Проект за СОЗ на ПЕС 1хг Рудозем, Рудозем, Община Рудозем		
ЧЕРТЕЖ	Нанесени пояси I на СОЗ върху кадастрална карта		
ИЗПЪЛНИТЕЛ:	Сдружение Българска асоциация по подземни води		
ВЪЗЛОЖИТЕЛ	Община Рудозем		Гр. пр.
ПРОЕКТАНТ		инж. Цв. Георгиев	№ 7
ГЛ.ПРОЕКТАНТ		проф.д-р.инж. П. Пенчев	М 1:250
УПРАВИТЕЛ		инж. геол. В. Величков	2025г.