


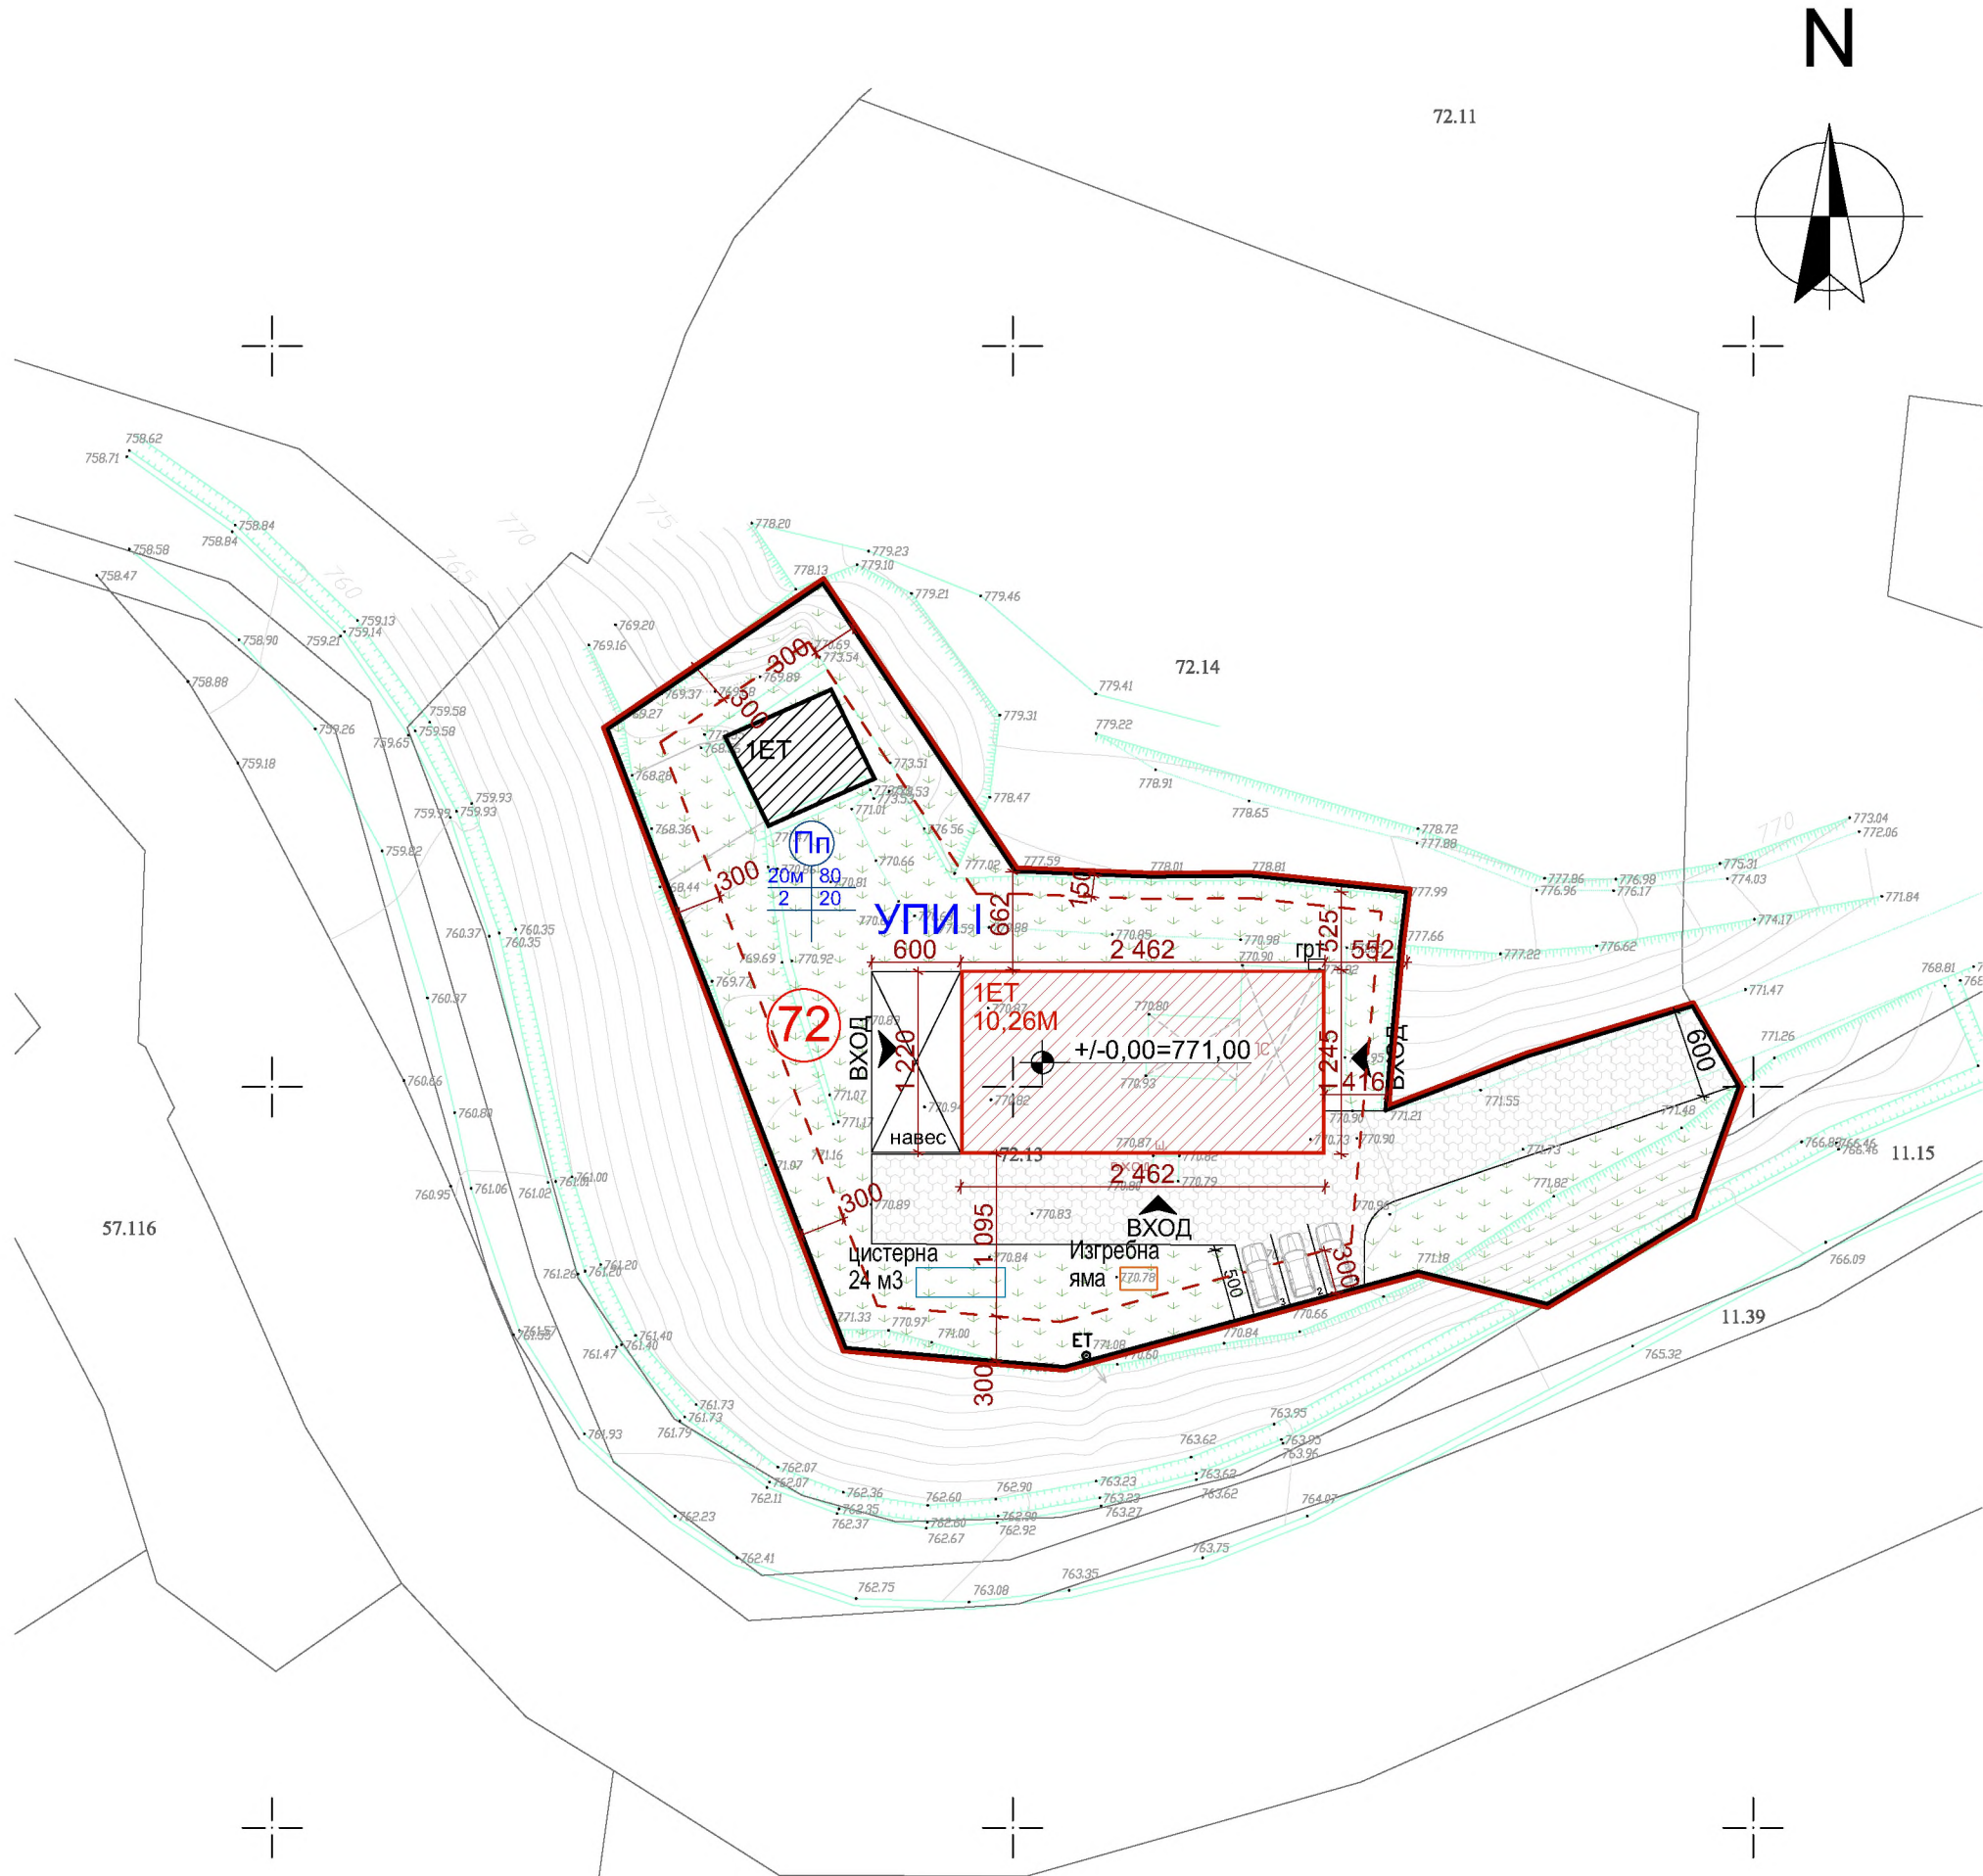

ГРАДОУСТРОЙСТВЕНИ ПАРАМЕТРИ				
ПОКАЗАТЕЛИ	ДОПУСТИМИ ПОКАЗАТЕЛИ	СЪЩЕСТВУВАЩИ ПОКАЗАТЕЛИ	НОВОПРОЕКТИРАНИ ПОКАЗАТЕЛИ	ОБЩО ЗА УПИ
Височина (етажност)	20м	1 ет	1(10,26м)	1(10,26м)
Интензивност на застрояване	2	0,03	0,15	0,18
Плътност на застрояване	80%	2,7%	15,3%	18%
Плътност на озеленяване	20%	93,3%	60,5%	57,8%
Застроена площ	1 600,8 м²	55 м²	306,52 м²	361,52 м²
Разгъната застроена площ	4 002 м²	55 м²	306,52 м²	361,52 м²
Площ на имота в устройствена зона -				2001 м²

Легенда Щриховки: Съществуващи сгради Новопроектирани сгради Зелена площ Ограничителна линия Граница на имот Регулационна линия ВХОД Вход/Изход		Обект: Цех за преработка на дървесина в ПИ 62637.72.13 ,за който е отредено УПИ I-местност Рибница, община Рудозем				
Главен архитект (специалист), подпис и печат:	1	Инвеститор, съгласувал:		Подпис:		
		"МСМ Комерс" ЕООД, с ЕИК BG202686475				
		Част:				
		АРХИТЕКТУРА				
		Съгласували:				
Общинска администрация, подпис и печат:	2	К, ПБЗ	инж. К. Мизов			
		ЕЛ	инж. С. Халилов			
		ВиК	инж. И. Атанасов			
		ОВК	инж. Г. Жайгаров			
		ПБ	инж. Б. Пойдовски			
		Геодезия	инж. Ю. Тошков			
		Технология	инж. Р. Джаров			
		Чертеж: Ситуация				
		Проектанти:		Управител:	Подпис:	
		"Б и К Архитекти" ЕООД ЕИК208713648		арх. Йордан Караколев		
Оценка на съответствието, подпис и печат:	3	Проектант по част, подпис и печат:				
		арх. Д. Кьорова- Моллова				
		Фаза:	Дата:	Мащаб:	Чертеж №	
		ТП	2026 г.	М1:500	1 / 11	