

СКИЦА НА ПОЗЕМЛЕН ИМОТ № 15-710177-05.08.2019 г.

ОБЩИНА РУДОЗЕМ
ДИРЕКЦИЯ УСТРОЙСТВО НА ТЕРИТОРИЯТА

Изх. № 219
Дата 01.09.2019 г.

Поземлен имот с идентификатор 63207.501.187

зем, общ. Рудозем, обл. Смолян

стралната карта и кадастралните регистри, одобрени със Заповед РД-18-12/10.03.2019 г. на

УРБАНИТЕЛЕН ДИРЕКТОР НА АГКК


по изменение със заповед: КД-14-21-353/30.07.2013 г. на НАЧАЛНИК НА СГКК - СМС

и поземления имот: гр. Рудозем, п.к. 4960, ул. АТАНАС БУРОВ


17 кв.м

предназначение на територията: Урбанизирана

и трайно ползване: За второстепенна улица

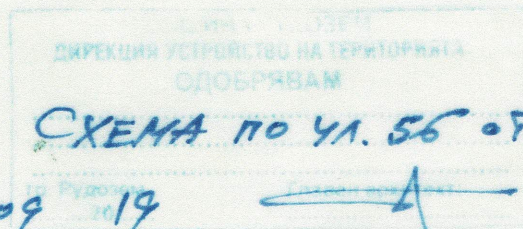

г.на система БГС2005

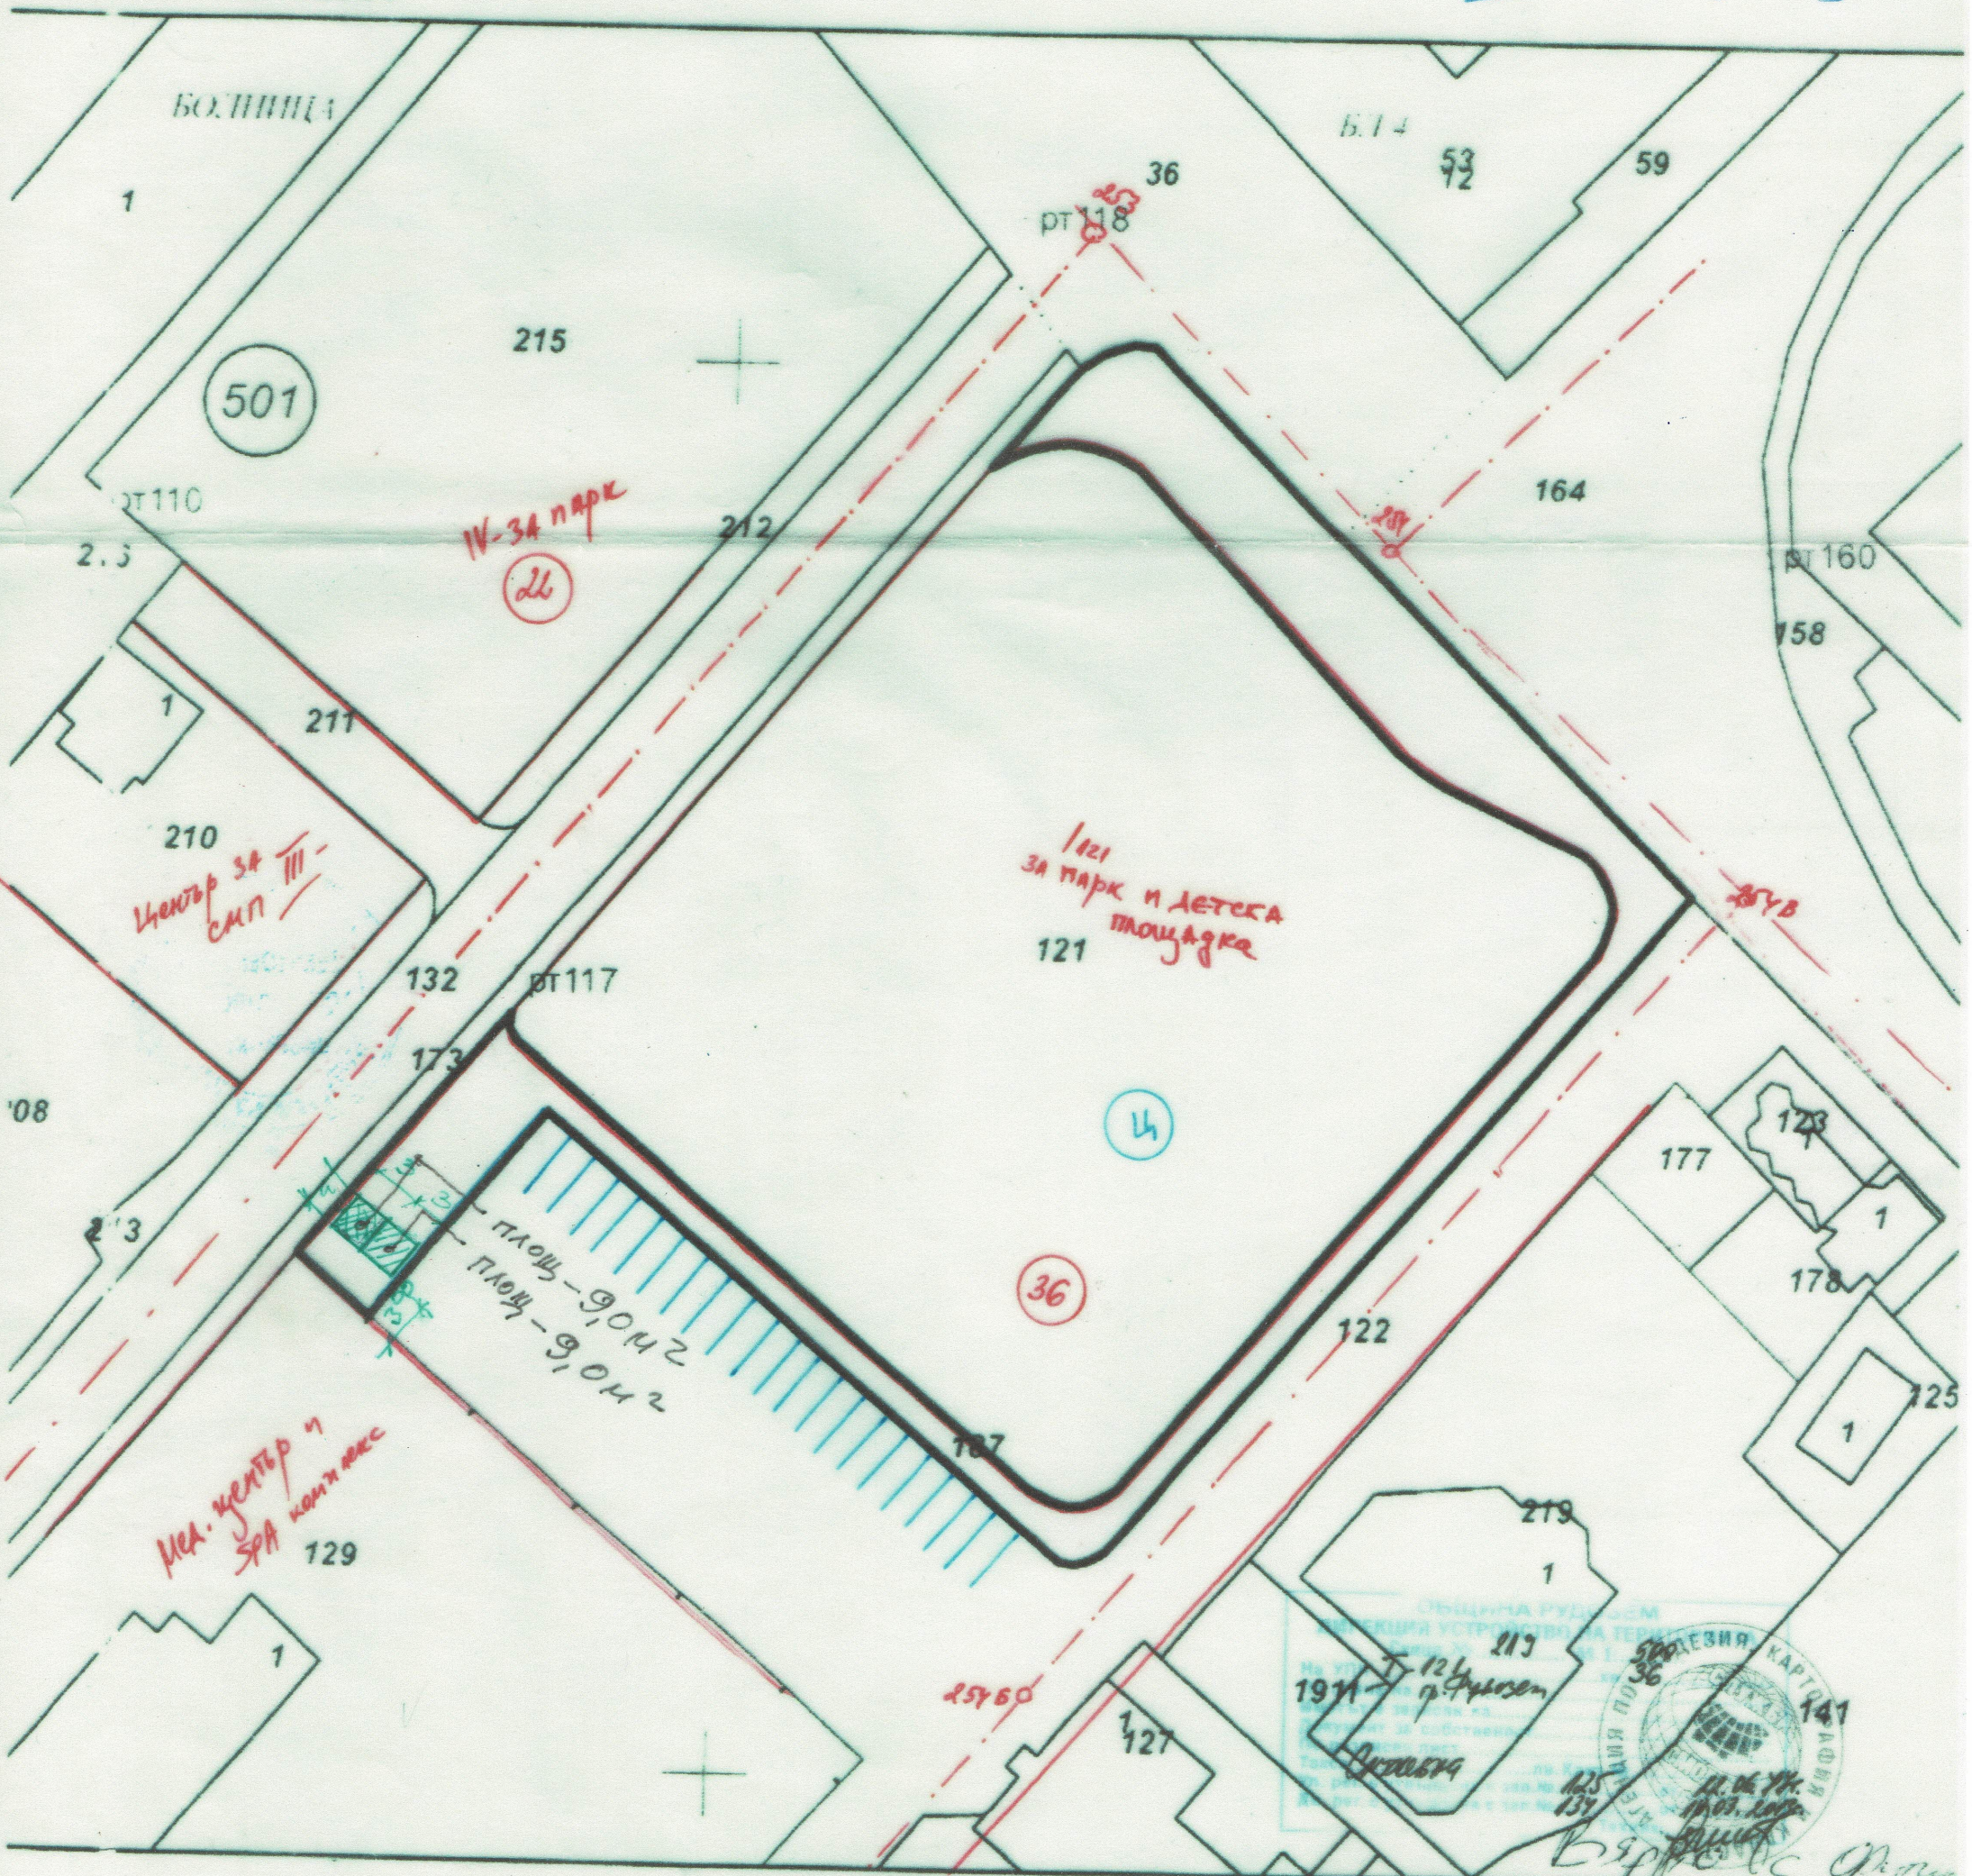

М 1:500