


Координатна система БГС-2005г.
Балтийска височинна система

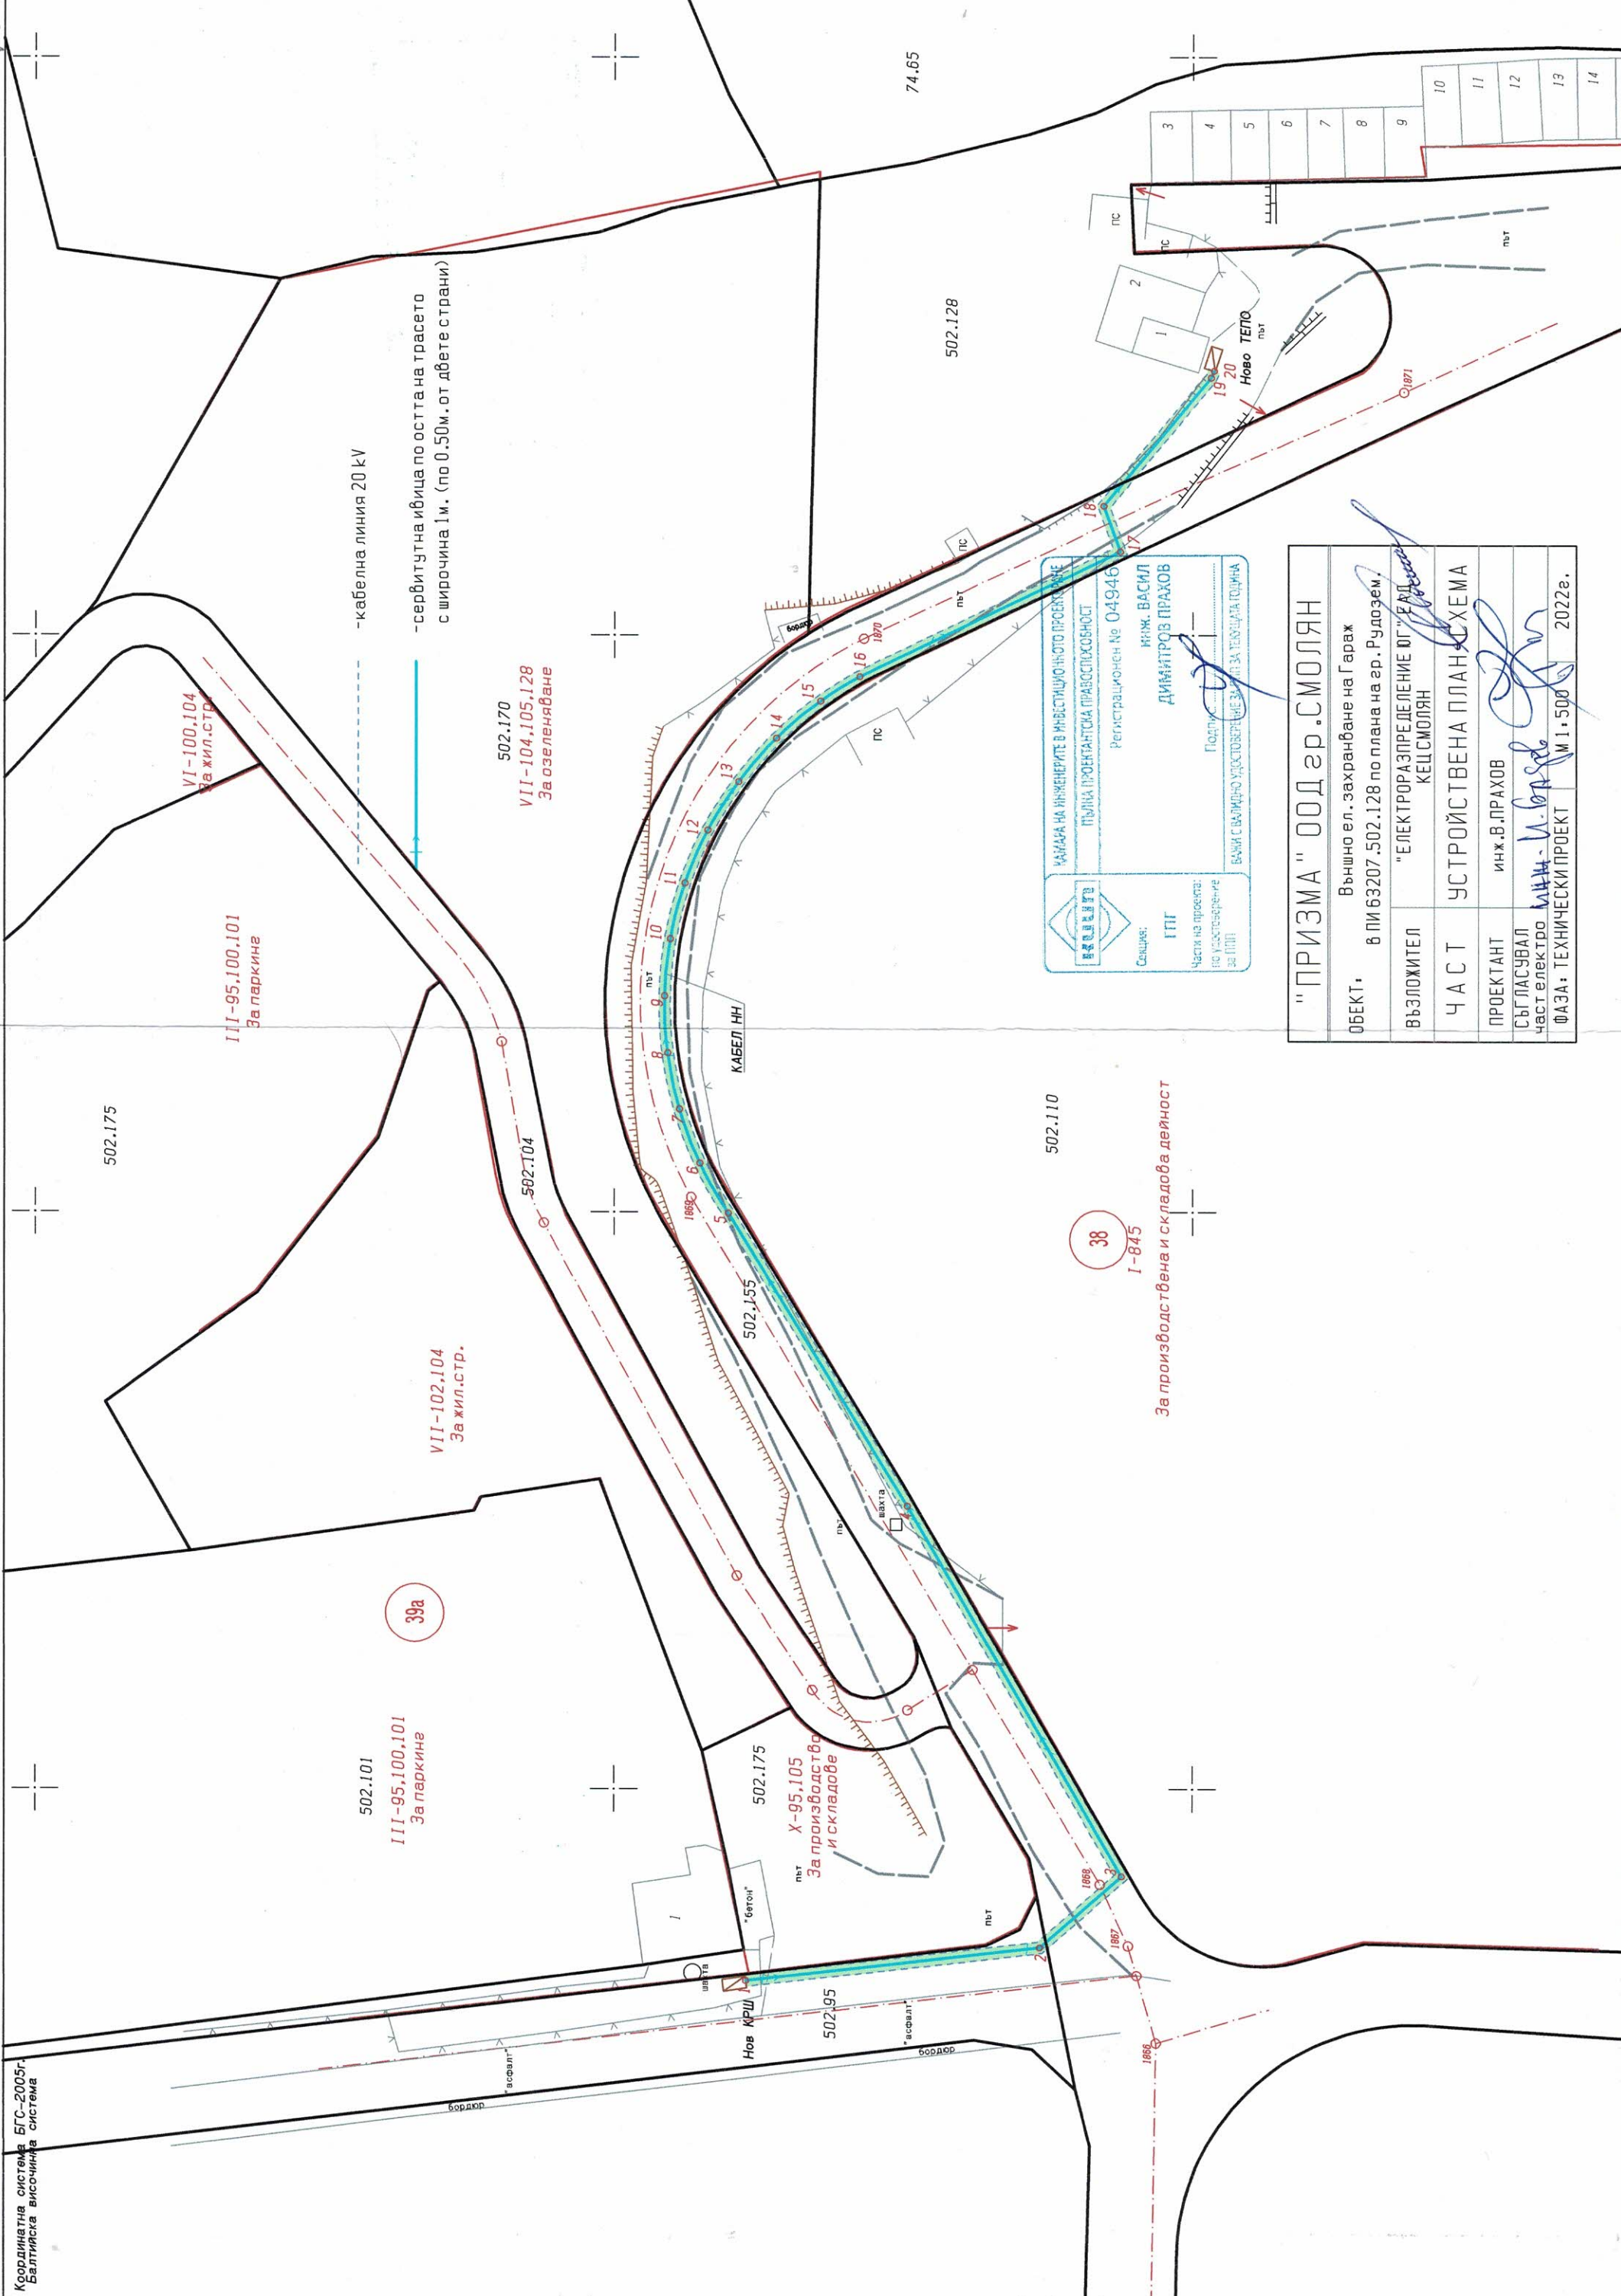

КАНАЛА НА ИНЖЕНЕРИТЕ В ИНВЕСТИЦИОННОТО ПРОЕКТИРАНЕ
ПЪЛНА ПРОЕКТАНСКА ПРАВОСПОСОБНОСТ
Регистрационен № 04946

Секция: **ГПГ**

Части на проекта:
по устройство на
за [101]

инж. **ВАСИЛ ДИМИТРОВ ПРАХОВ**

Подпис:

ВЪНШНО СЪГЛАСОВАНО СЪС СЪОБЩАВАЩАТА ГОДИНА

"ПРИЗМА" ООД гр.СМОЛЯН	
ОБЕКТ:	Външно ел. захранване на Гараж в пп 63207.502.128 по плана на гр. Рудозем
ВЪЗЛОЖИТЕЛ	"ЕЛЕКТРОРАЗПРЕДЕЛЕНИЕ ЮГ" ЕООД КЕЦСМОЛЯН
ЧАСТ	УСТРОЙСТВЕНА ПЛАН СХЕМА
ПРОЕКТАНТ	инж. В. ПРАХОВ
СЪГЛАСОВАЛ част електро	
ФАЗА: ТЕХНИЧЕСКИ ПРОЕКТ	№ 1.508 2022г.

38
I-845

За производствена и складова дейност

39а

III-95,100,101
За паркинг

VII-102,104
За жил.стр.

III-95,100,101
За паркинг

VI-100,104
За жил.стр.

VII-104,105,128
За озеленяване

-кабелна линия 20 kV

-сервитутна ивица по оста на трасето
с широчина 1м. (по 0.50м. от двете страни)

502.128

74.65

502.110

502.175

502.170

502.104

502.155

502.95

502.175